



COMUNE DI SAN GIORGIO DELLE PERTICHE

Frazione di Arsego

PROGETTO : RILIEVO DEL CIMITERO DELLA FRAZIONE DI ARSEGO

TAVOLA : PIANO RIALZATO

DATA: MARZO 2018      SCALA: 1:100      IL TECNICO:


Riferimento :  
Lavoro F&M /Cimiteri SGDP e frazioni/Cimitero Arsego/Disegni/stato di fatto

A norma di legge il presente elaborato non può essere riprodotto e comunicato a terzi senza espressa e preventiva autorizzazione del titolare

STUDIO FACCO & MARIN ARCHITETTI ASSOCIATI  
Via Giacomo Leopardi 3/6 - 35012 Camposampiero - Padova  
Tel. - fax 049 9320044      e-mail: faccoemarin@virgilio.it

TAVOLA

04

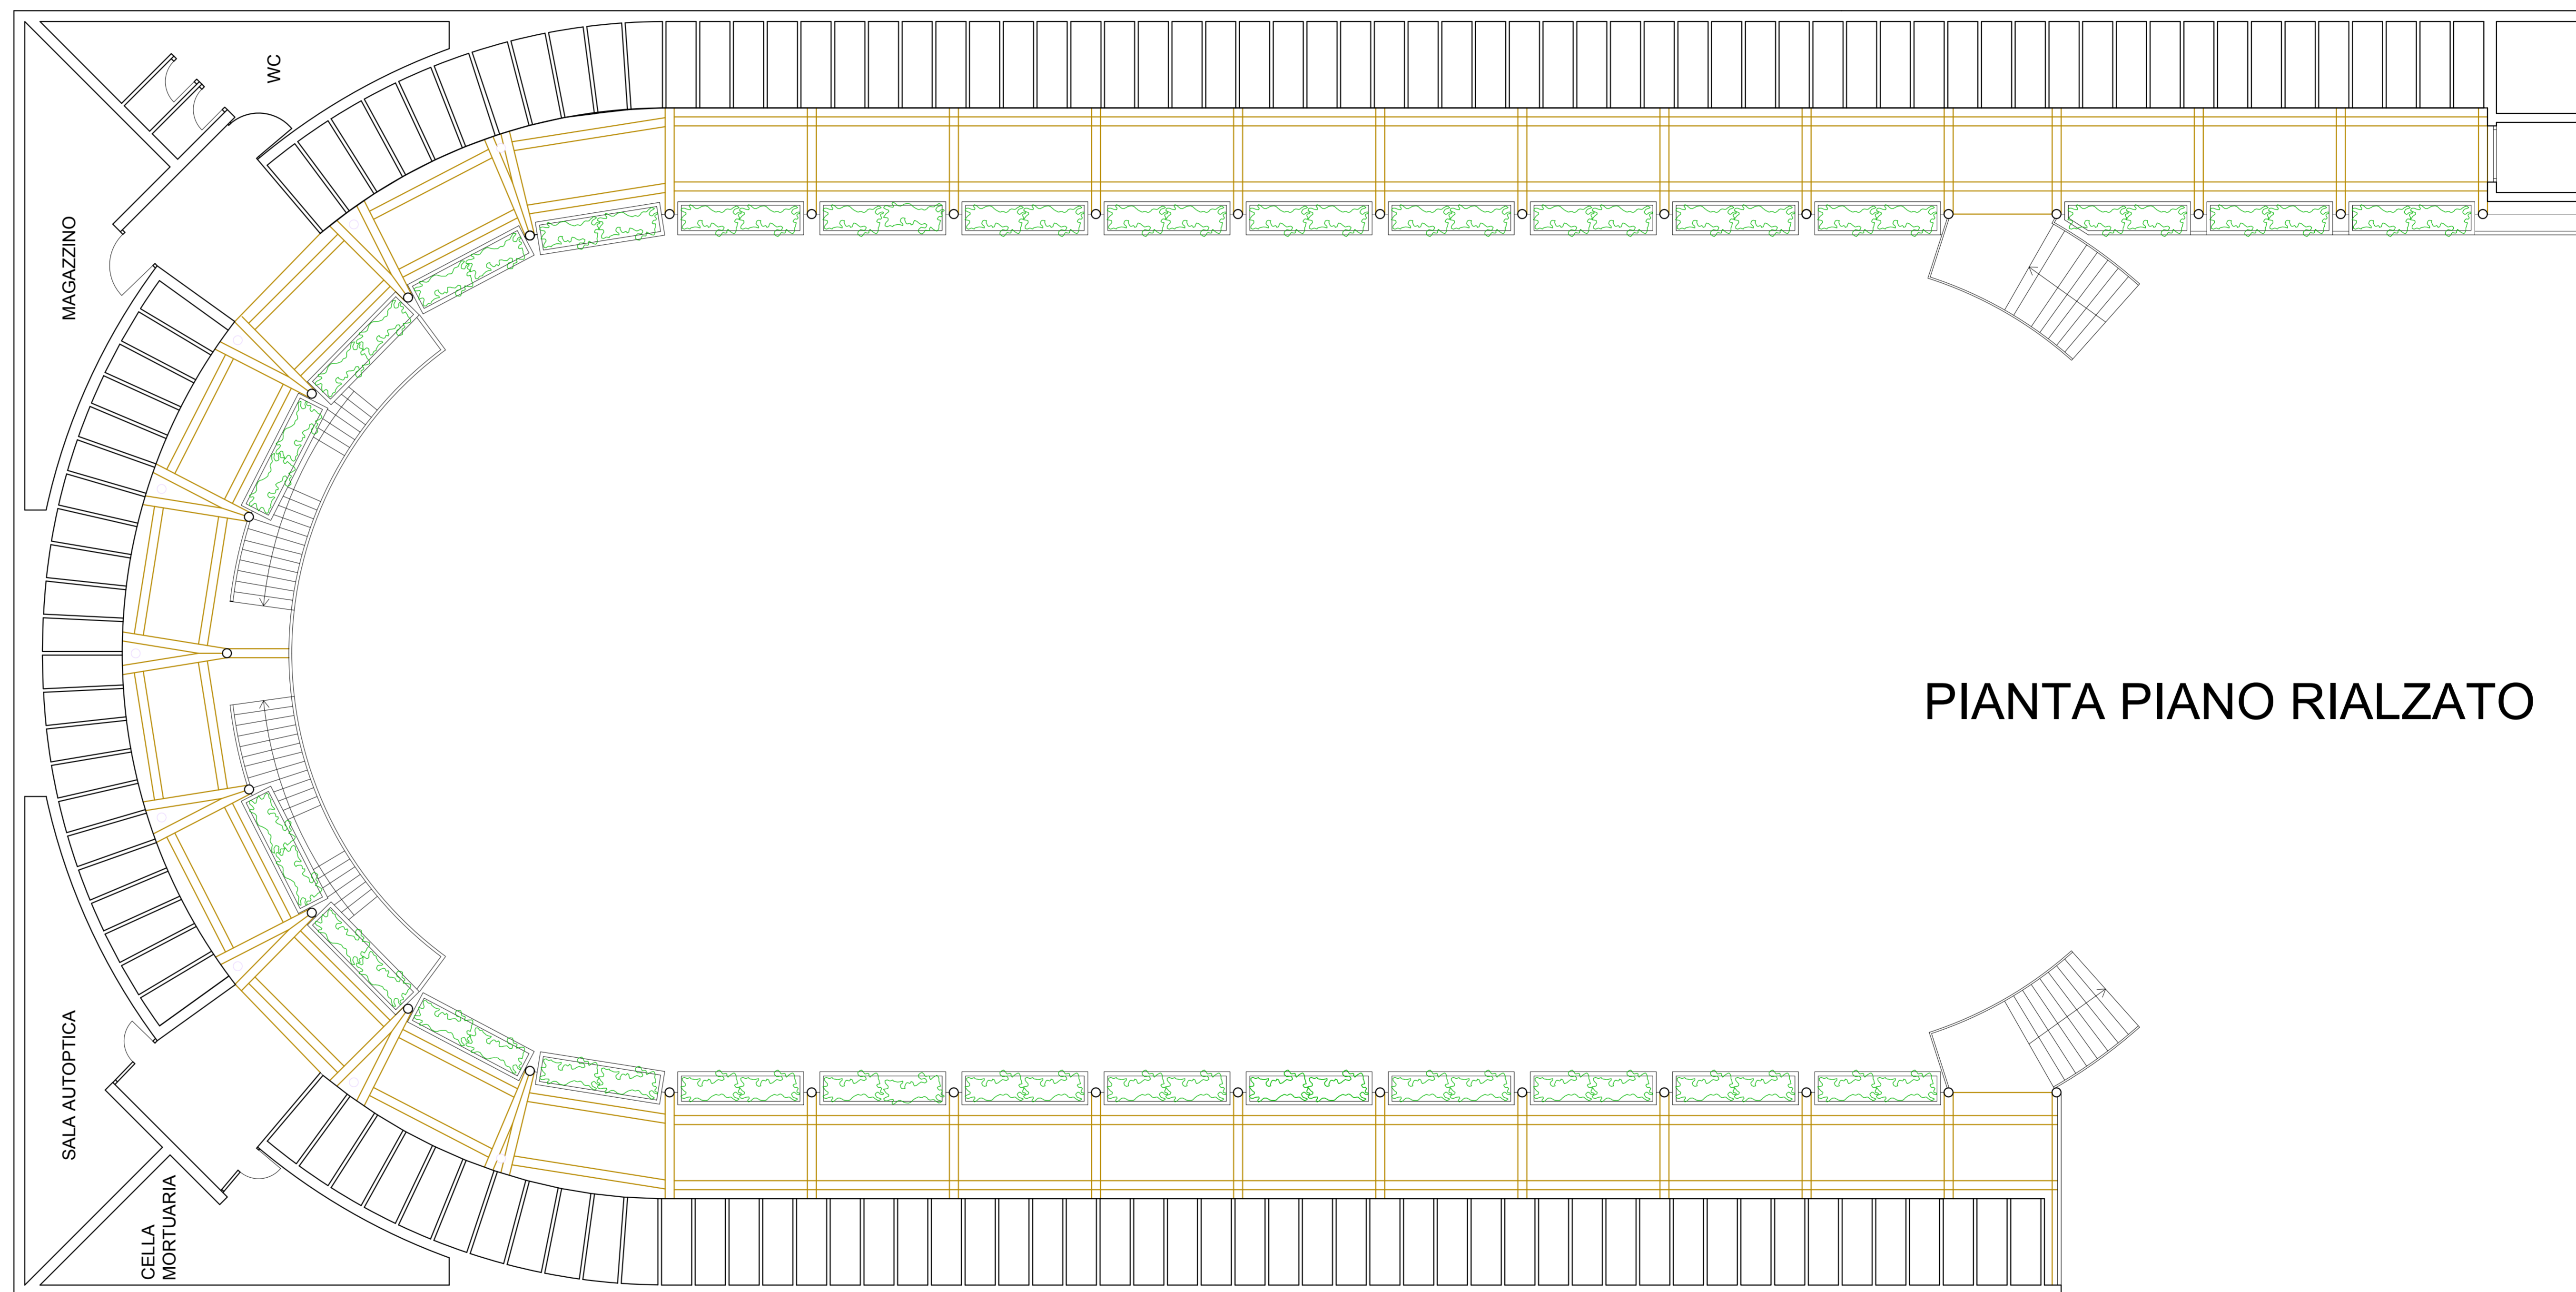

PIANTA PIANO RIALZATO