

F

M

COMUNE DI SAN GIORGIO DELLE PERTICHE

Frazione di Arsego

PROGETTO: RILIEVO DEL CIMITERO DELLA FRAZIONE DI ARSEGO

TAVOLA: PIANO SEMINTERRATO, PROSPETTI ED ESTERNI

DATA: MARZO 2018SCALA: 1:100IL TECNICO:

Riferimento: Lavoro F&M Cimiteri SGDP e frazioni/Cimitero Arsego/Disegni/ stato di fatto

A norma di legge il presente elaborato non può essere riprodotto e comunicato a terzi senza espresse e preventiva autorizzazione del titolare

STUDIO FACCO & MARIN ARCHITETTI ASSOCIATI
Via Giacomo Leopardi 3/6 - 35012 Camposampiero - Padova
Tel. - fax 049 9320044 e-mail: faccoemarin@virgilio.it

TAVOLA03

LEGENDA

TERRA

PAVIMENTAZIONE IN PORFIDO


PAVIMENTAZIONE IN CEMENTO

GHIAINO

PAVIMENTAZIONE IN PIETRA

RECINZIONE IN RETE METALLICA PLASTIFICATA

CONI OTTICI GEAR 360



LEGENDA

FOTOCELLULE

PUNTO LUCE

LAMPIONE TIPO 1

LAMPIONE TIPO 2

CADITOIA TIPO 1

CADITOIA TIPO 2

ACQUEDOTTO

POZZ. FOGNAT. ACQUE BIANCHE

P.I. POZZ. ISPEZIONE ACQUE BIANCHE

POZZETTO ILL.

PIANTA PIANO INTERRATO