COMUNE DI SAN GIORGIO DELLE PERTICHE
Capoluogo - San Giorgio delle Pertiche

PROGETTO : RILIEVO DEL CIMITERO DEL CAPOLUOGO DI SAN GIORGIO DELLE PERTICHE

TAVOLA : PIANTA PIANO SEMINTERRATO

DATA: GIUGNO 2018	SCALA: 1:100	IL TECNICO:

Riferimento :
Lavoro F&M: Cimiteri SGDP e frazioni/Cimitero SGDP/Disegni/San Giorgio

A norma di legge il presente elaborato non può essere riprodotto e comunicato a terzi senza espressa e preventiva autorizzazione del titolare

STUDIO FACCO & MARIN ARCHITETTI ASSOCIATI
Via Giacomo Leopardi 3/6 - 35012 Camposampiero - Padova
Tel. - fax 049 9320044 e-mail: faccoemarin@virgilio.it

TAVOLA
02

LEGENDA

- TERRA
- PAVIMENTAZIONE IN PORFIDO (CUBETTI)
- PAVIMENTAZIONE IN BETTONELLE
- PAVIMENTO IN PORFIDO (PALLADIANA)
- GHIAINO
- ASFALTO
- CONI OTTICI GEAR 360

LATO EST

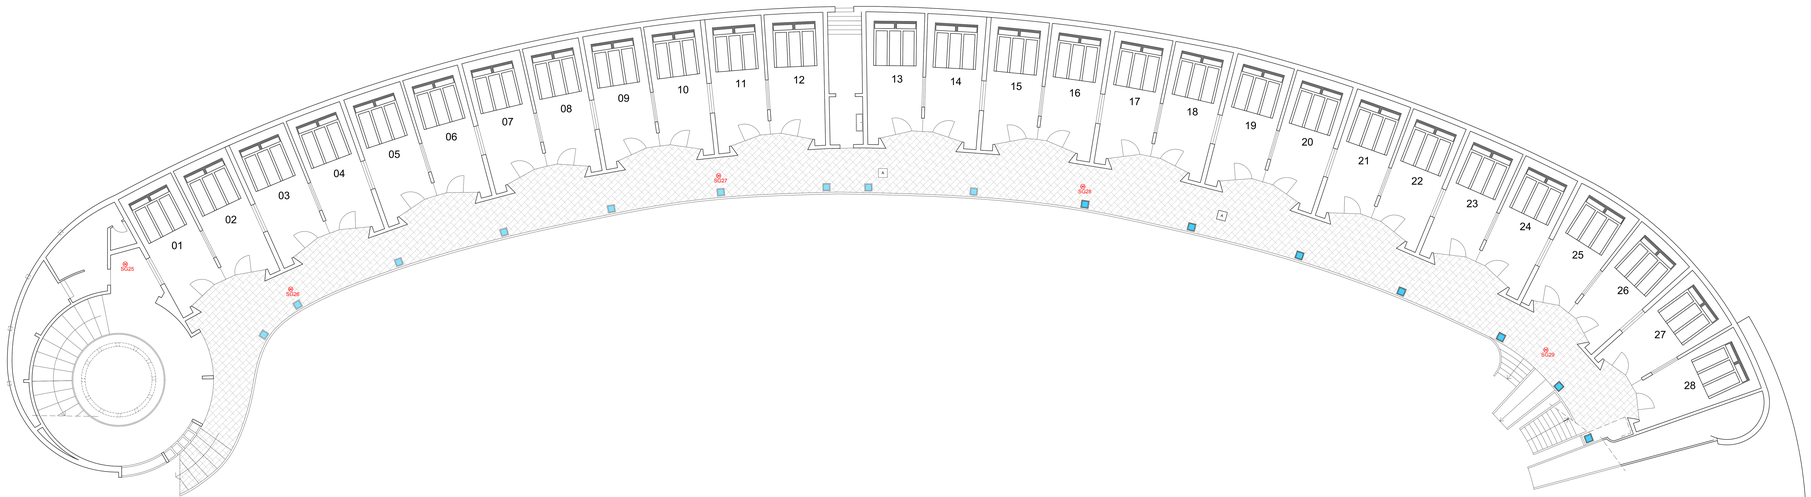

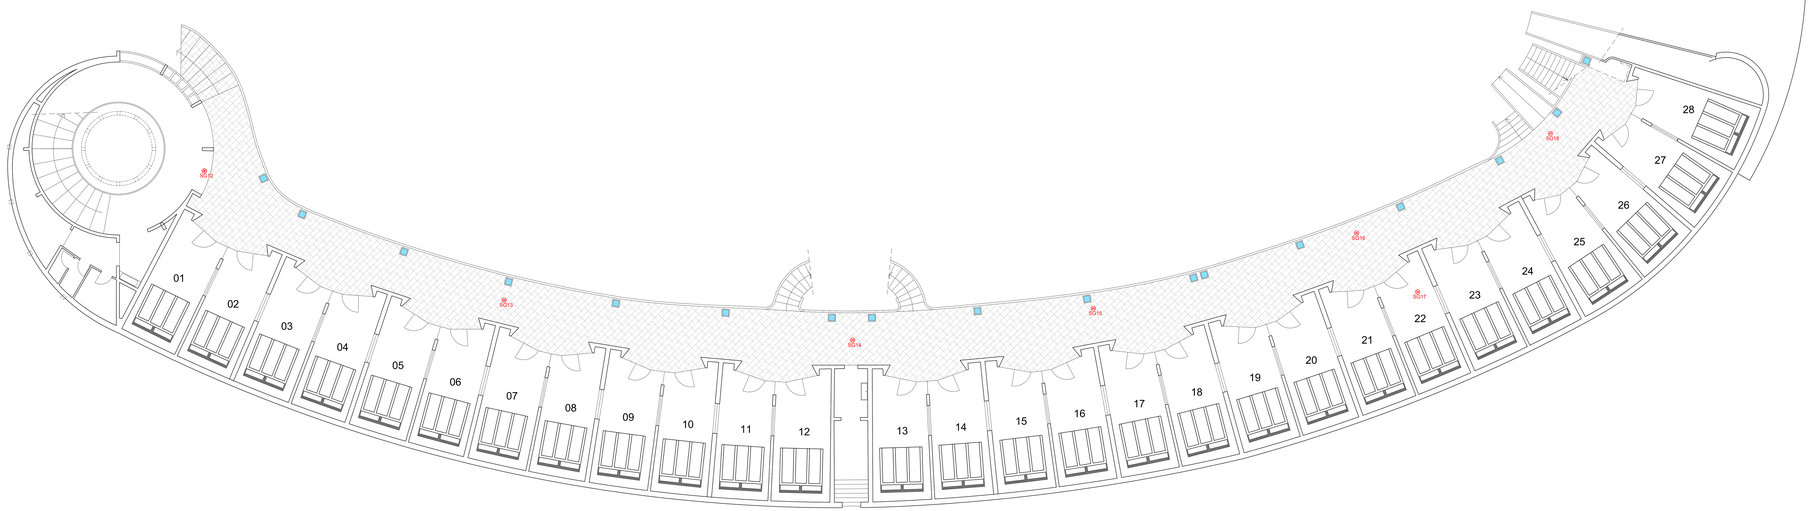

LATO OVEST