


LEGENDA:

- AREA D'INTERVENTO
Superficie 5.952 mq, circa
- OPERE FUTURE
Eventuale futuro ampliamento scuola d'infanzia

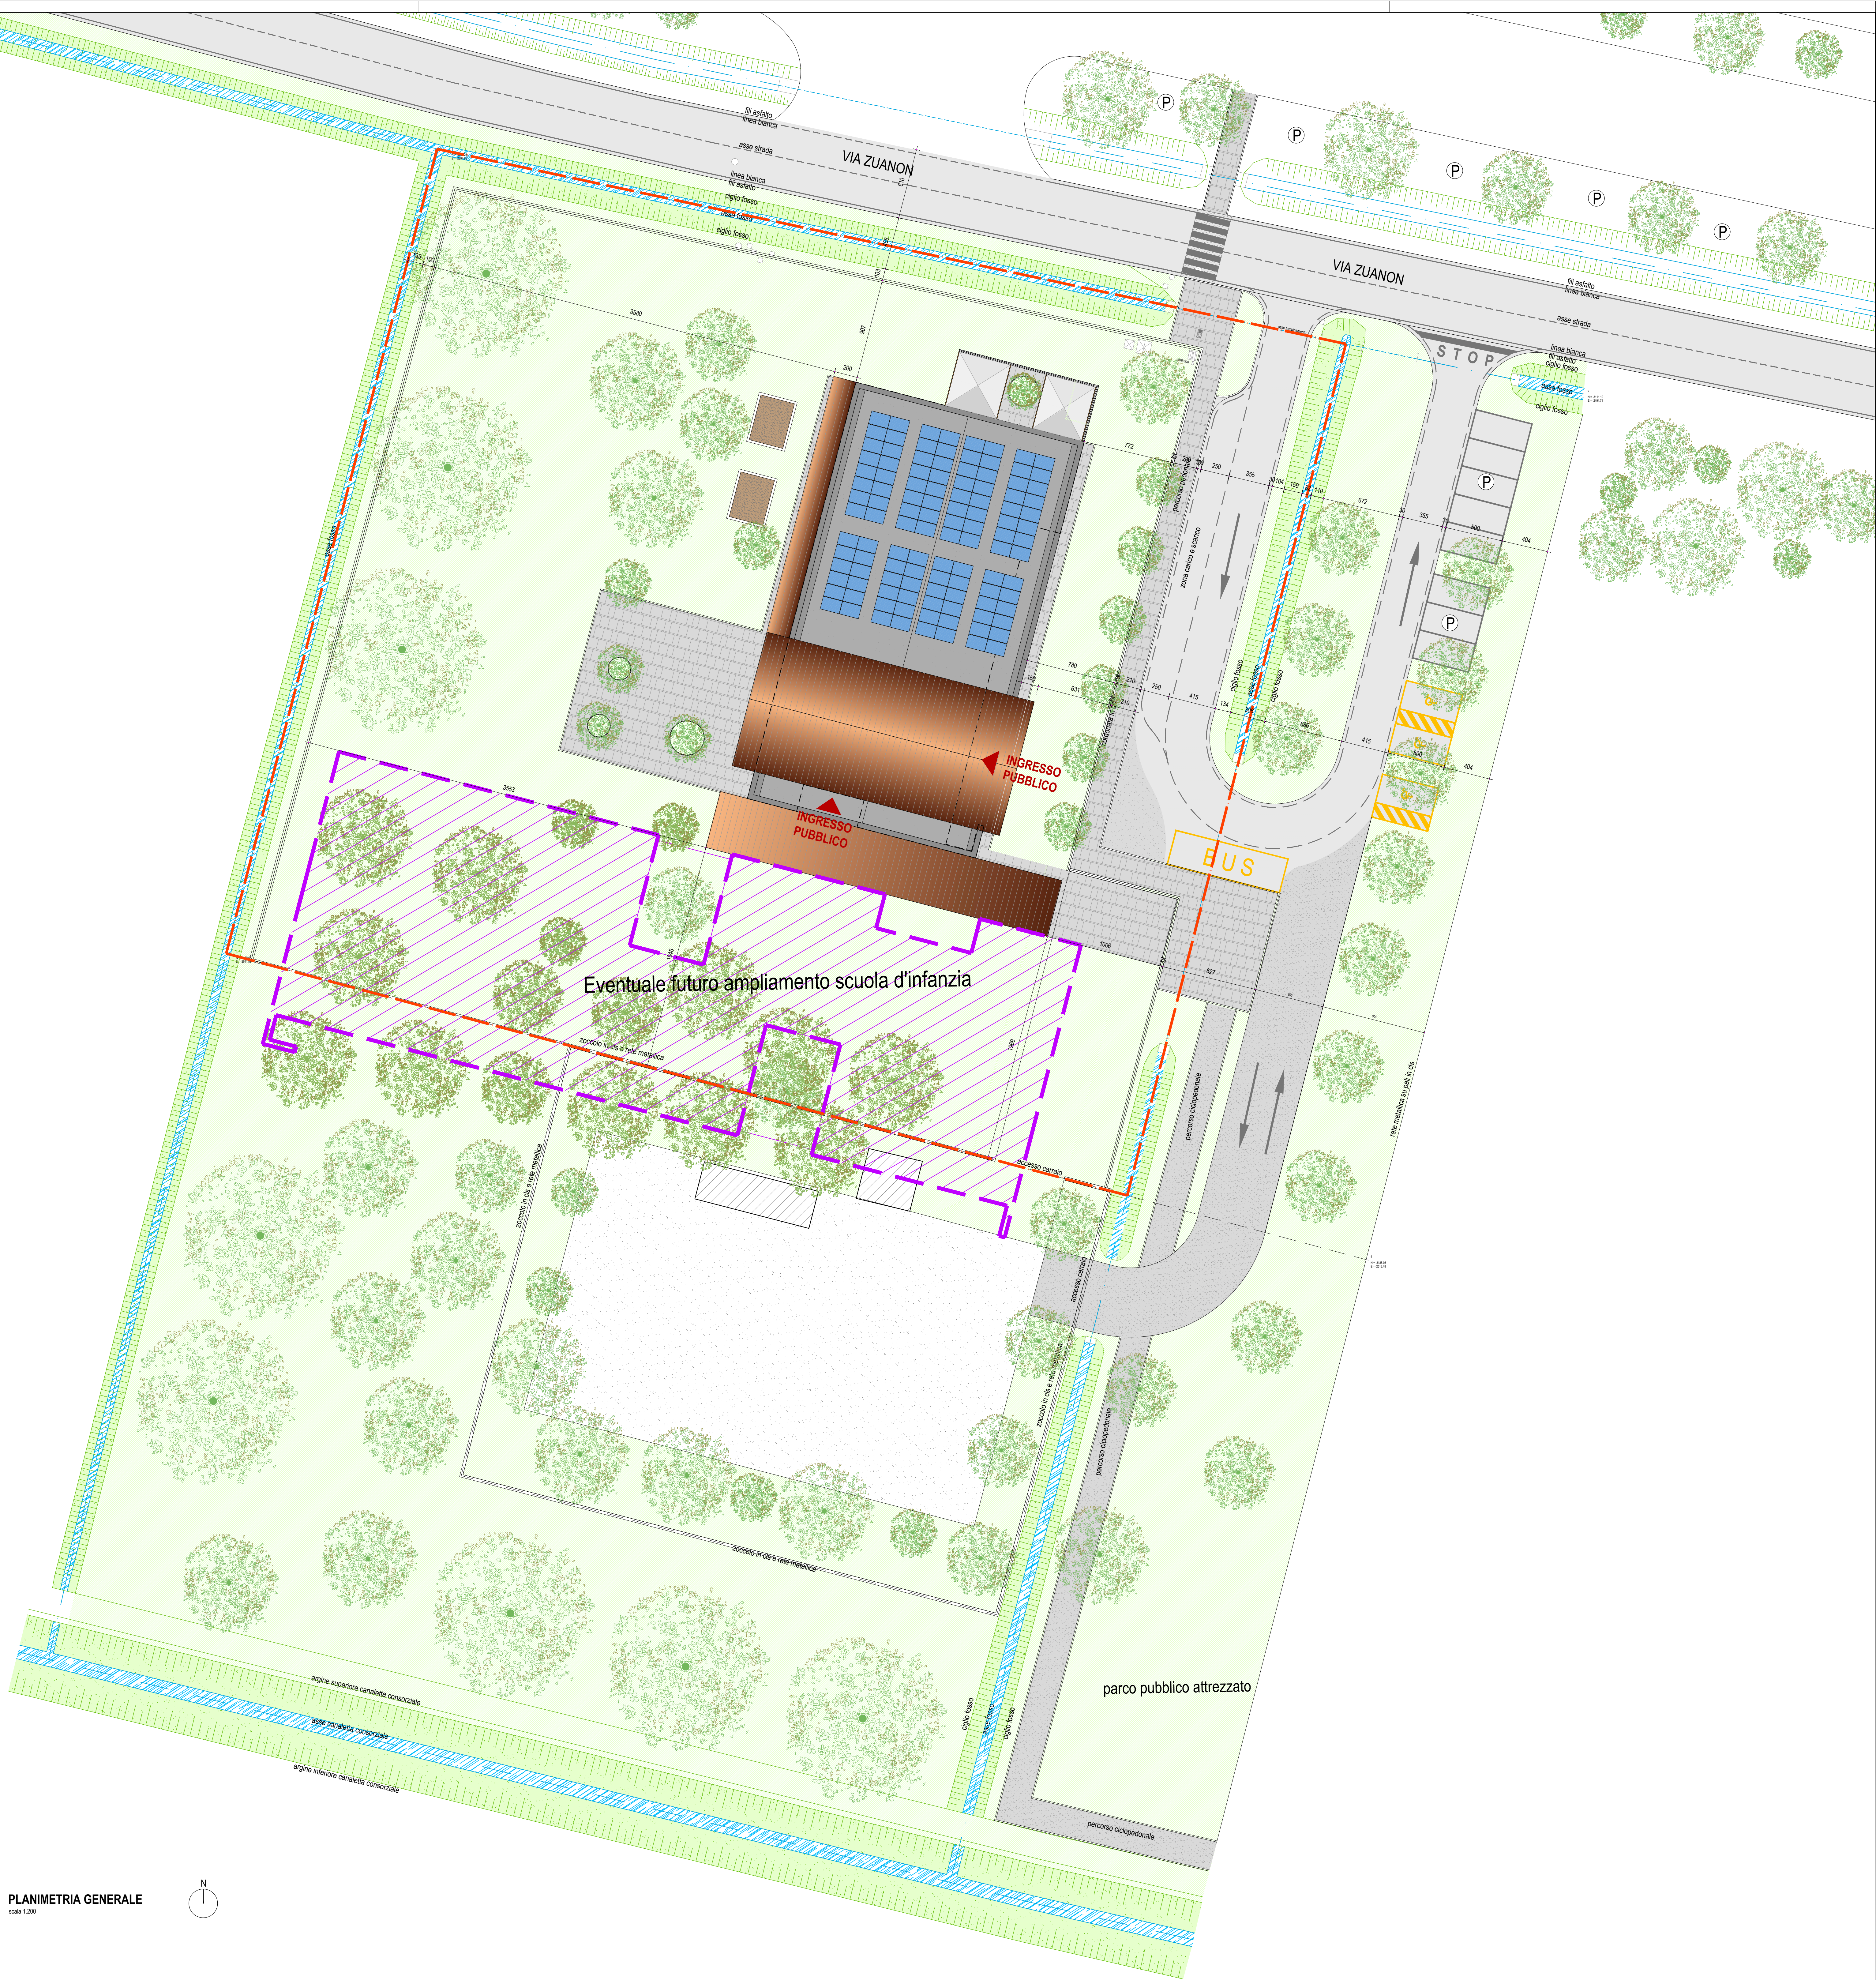

Eventuale futuro ampliamento scuola d'infanzia

BUS STOP

INGRESSO PUBBLICO

INGRESSO PUBBLICO

parco pubblico attrezzato



**Comune di
San Giorgio delle Pertiche**
Provincia di Padova



**COSTRUZIONE DI UN NUOVO ASILO NIDO COMUNALE
IN VIA ZUANON, SAN GIORGIO DELLE PERTICHE (PD)**
CUP: J65E2100030001

FASE DI PROGETTO: PROGETTO DI FATTIBILITÀ TECNICO ECONOMICA					
fase	area	elaborato	n. elaborato	revisione	scale
PF	AR	EG	04	00	1:200

PROGETTISTA:
geom. GIUSEPPE MENATO


DESCRIZIONE ALLEGATO:
**STATO PROGETTO -
PLANIMETRIA GENERALE**

LOCALIZZAZIONE INTERVENTO:		COMMITTENTE:	
COMUNE DI SAN GIORGIO DELLE PERTICHE - 35010 (PD) ASILO NIDO COMUNALE Via Zuanon Catastalmente censito: C.T. Foglio 12 Mappale 178, 462, 1288 - 1290 C.F. Foglio 12 Mappale 178		COMUNE DI SAN GIORGIO DELLE PERTICHE Settore V - Ufficio tecnico Lavori pubblici e manutenzione Via Canonica n. 4 - 35010 - San Giorgio delle Pertiche (PD) p.na: 00682290283 - c.f.: 00682290283	

rev.	descrizione	data	redatto	controllato
00	Prima emissione progetto di fattibilità	febbraio 2023		

file: PF_AR_EG_04_00 - Stato progetto - Planimetria generale data emissione: febbraio 2023

PLANIMETRIA GENERALE
scala 1:200

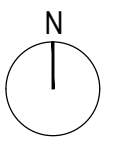

Al termine di legge il presente elaborato non può essere riprodotto o comunicato a terzi senza esplicita e preventiva autorizzazione del titolare.