

PROGETTO : RILIEVO DEL CIMITERO DELLA FRAZIONE DI CAVINO

TAVOLA : PIANO TERRA, PROSPETTI ED ESTERNI


DATA: GIUGNO 2018 SCALA: 1:100 IL TECNICO:

Riferimento :
Lavoro F&M /Cimiteri SGDP e frazioni/Cimitero Cavino/Disegni/Cavino

A norma di legge il presente elaborato non può essere riprodotto e comunicato a terzi senza espressa e preventiva autorizzazione del titolare

STUDIO FACCO & MARIN ARCHITETTI ASSOCIATI
Via Giacomo Leopardi 3/6 - 35012 Camposampiero - Padova
Tel. - fax 049 9320044 e-mail: faccoemarin@virgilio.it

TAVOLA
05

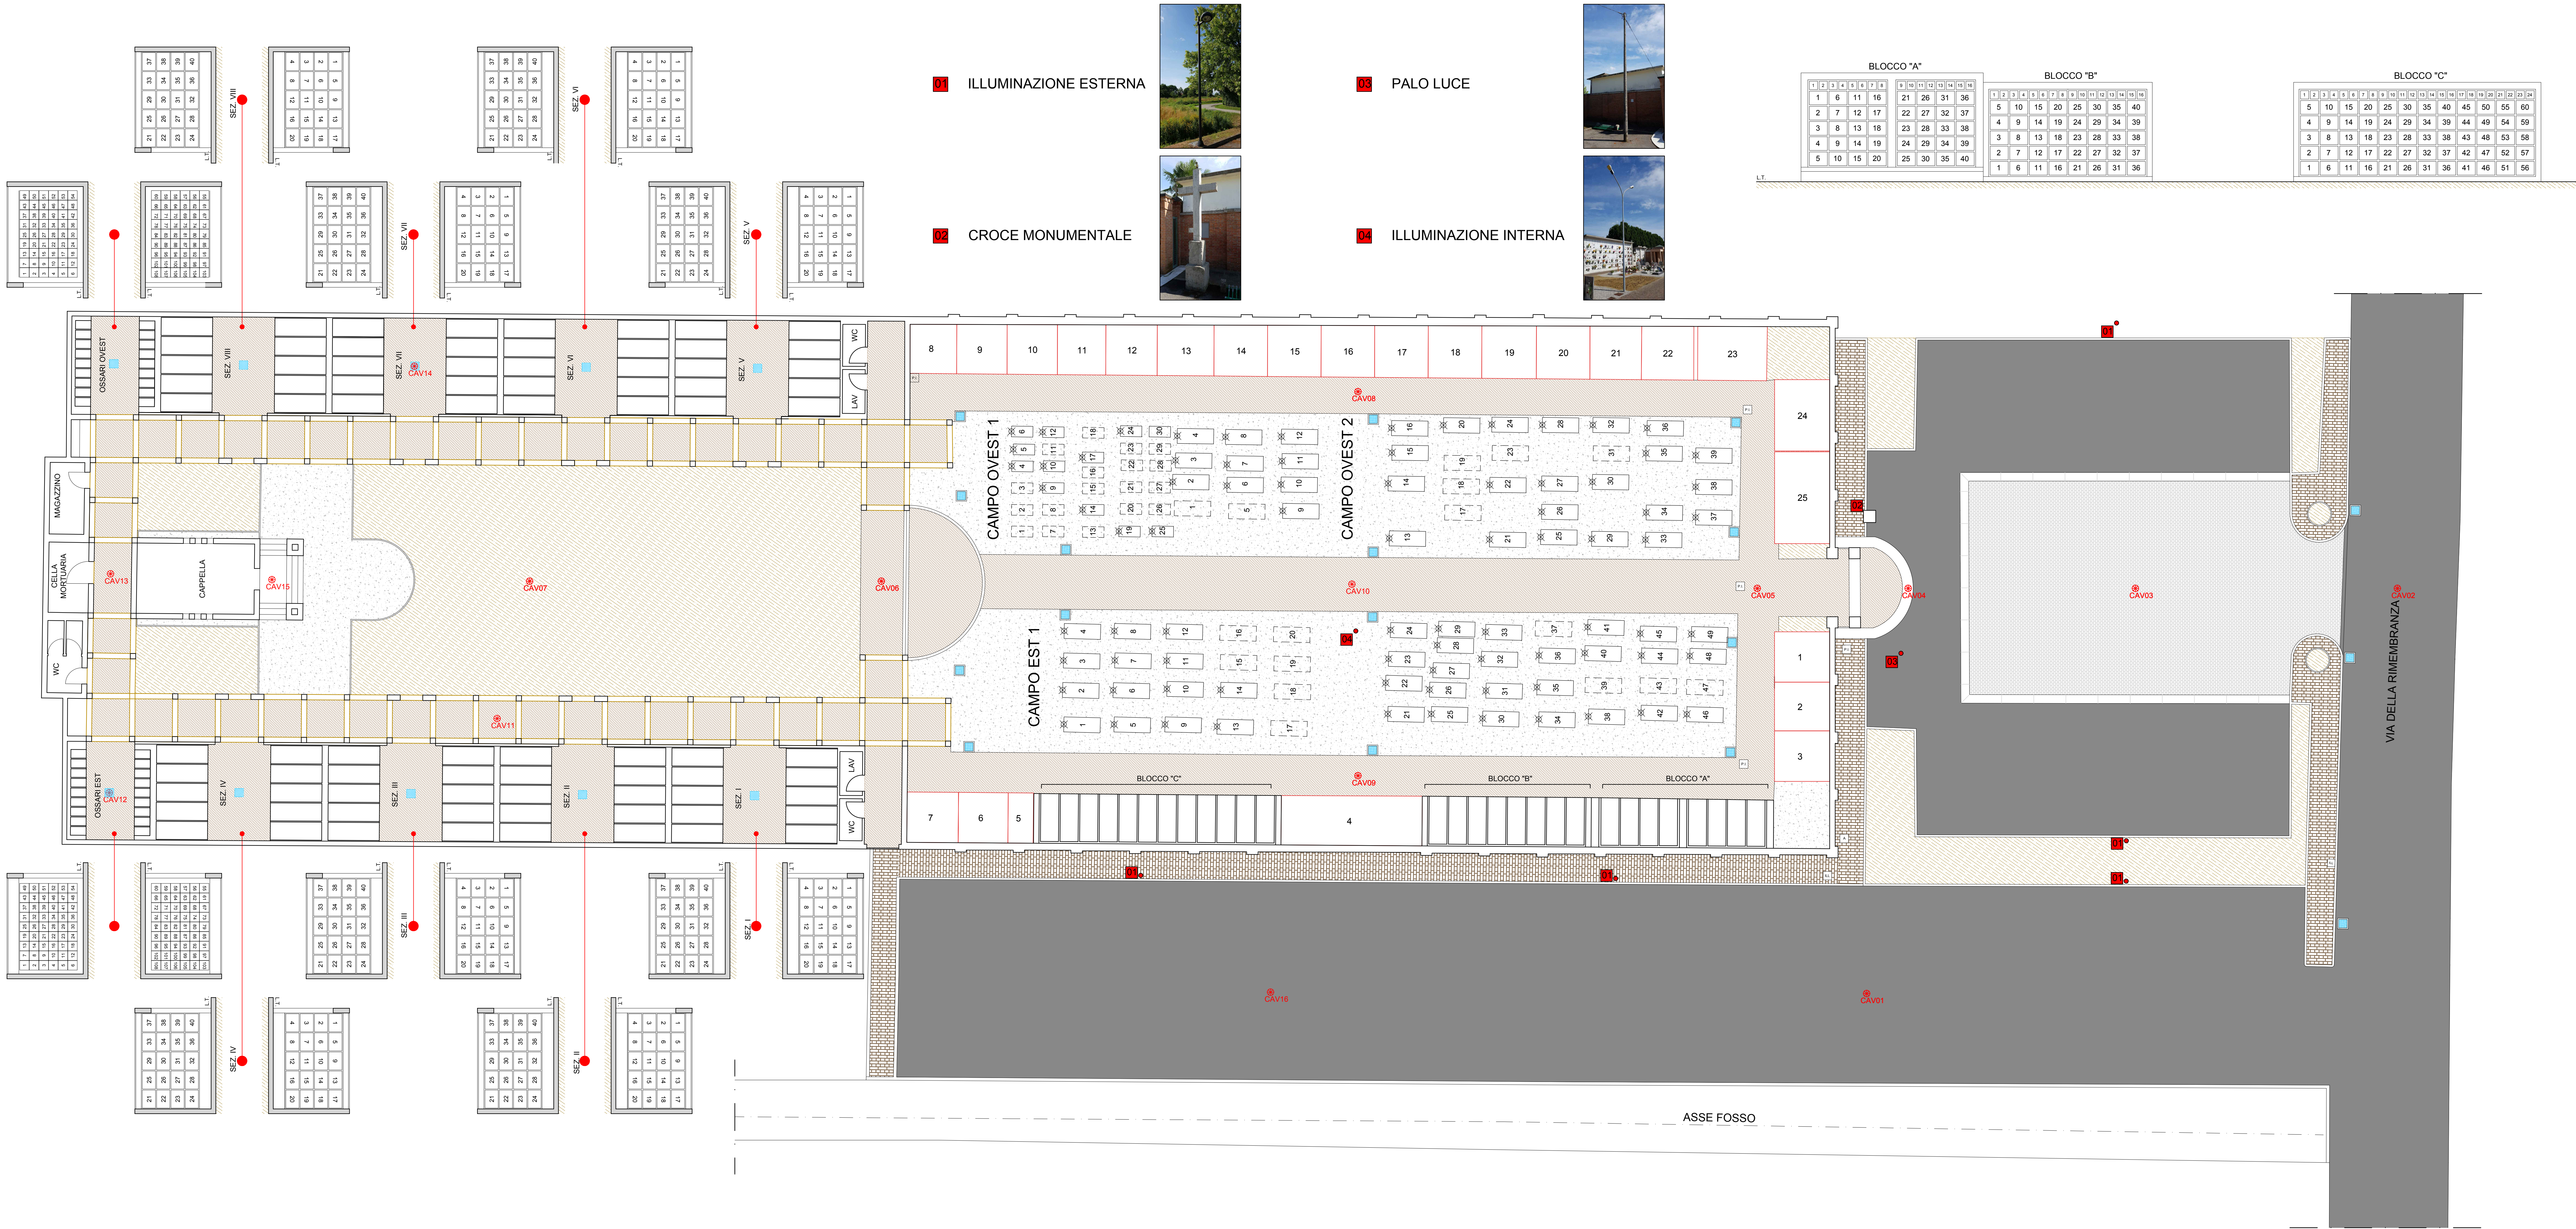


- 01

ILLUMINAZIONE ESTERNA
- 02

CROCE MONUMENTALE
- 03

PALO LUCE
- 04

ILLUMINAZIONE INTERNA

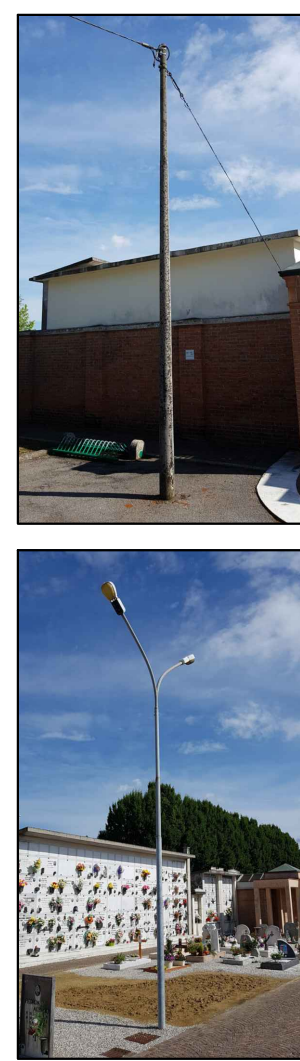

BLOCCO "A"															





P.I. POZZ. ISPEZIONE ACQUE BIANCHE



CADITOIA TIPO 1 ESTERNE



CADITOIA TIPO 2 INTERNA



POZZETTO ILL.



ACQUEDOTTO

LEGENDA

- TERRA
- PAVIMENTAZIONE IN PORFIDO (CUBETTI)
- PAVIMENTAZIONE IN BETTONELLE
- PAVIMENTAZIONE IN PORFIDO (PIASTRELLE)
- GHIAINO
- ASFALTO
- CONI OTTICI GEAR 360